



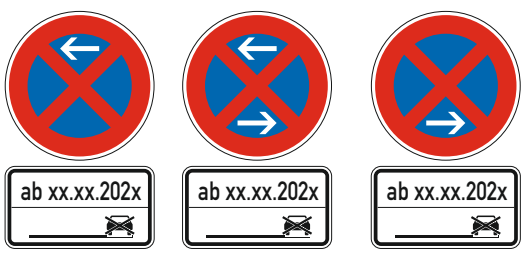

Urheberrechtlich geschützt durch  
**B.A.S.**

Nachbau nur nach vorheriger  
Freigabe

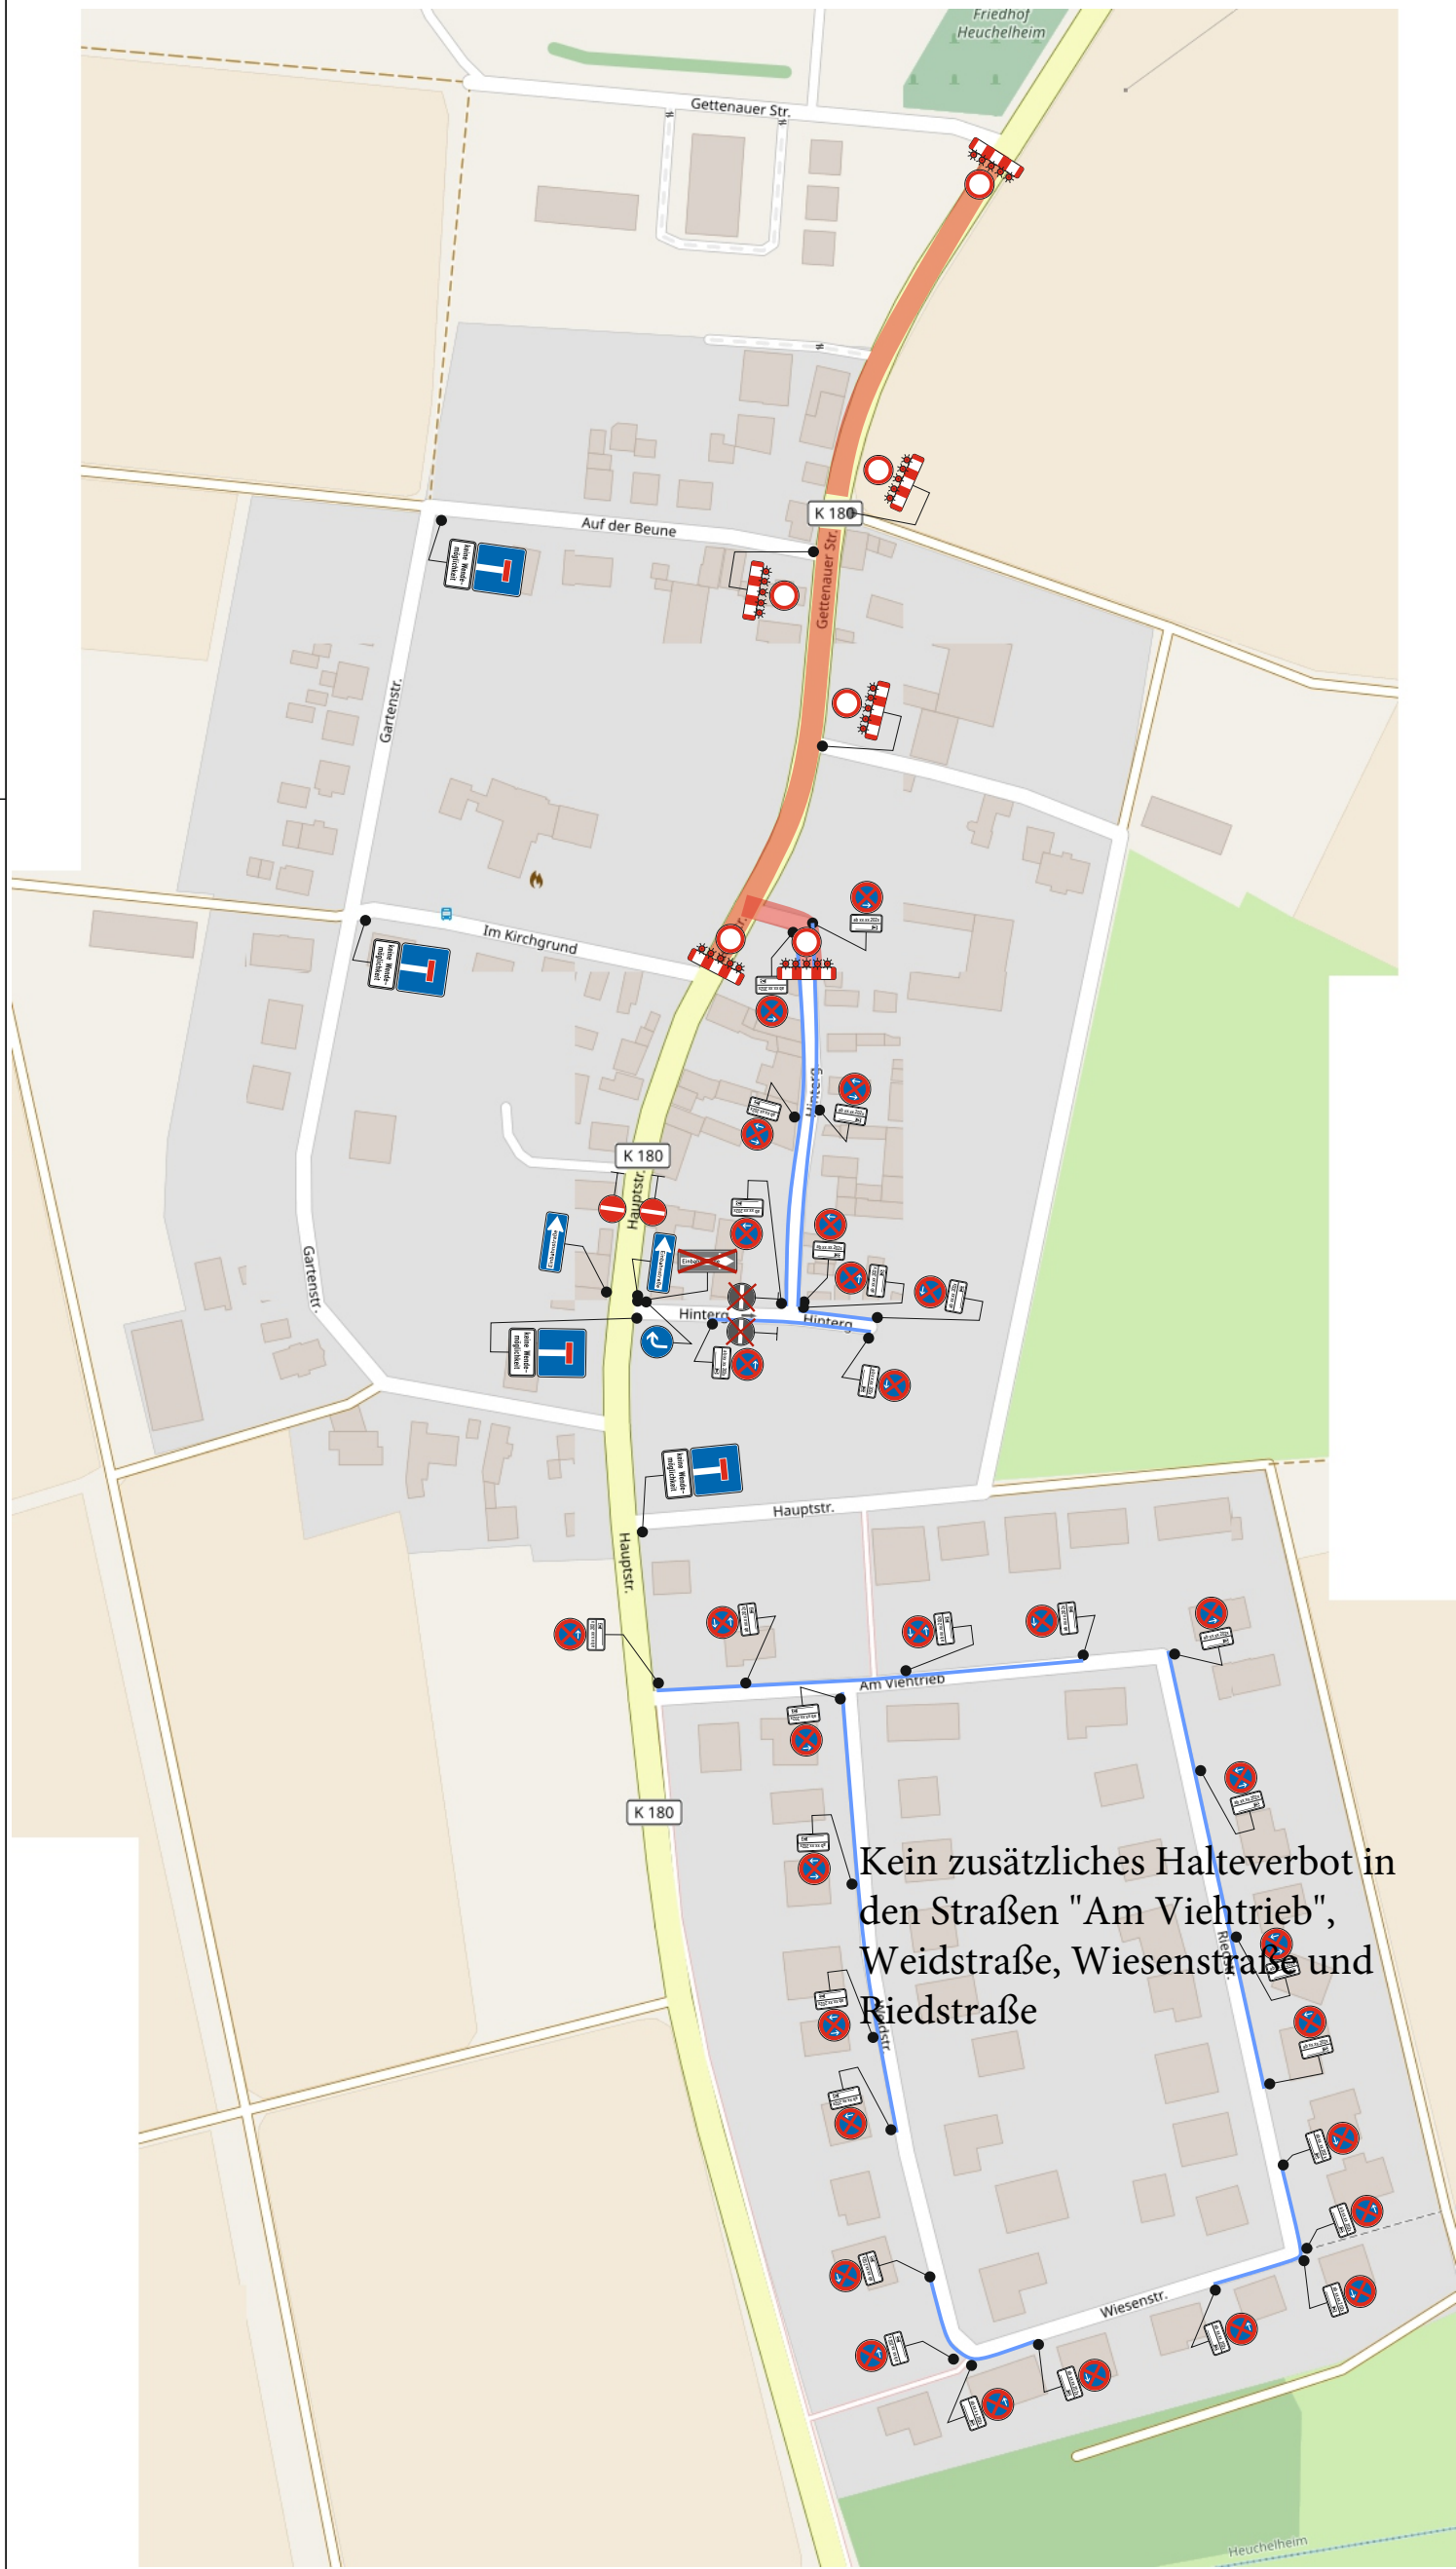


|            |                                    |           |                            |                                                    |                                                                              |
|------------|------------------------------------|-----------|----------------------------|----------------------------------------------------|------------------------------------------------------------------------------|
|            | Datum                              | Name      | <b>B.A.S.</b> <sup>®</sup> | Rodheimer Straße 160-162<br>35452 Heuchelheim      | Baubeauftraggeber: _____                                                     |
| gezeichnet | 19.07.2022                         | A. Wölfel | <b>Verkehrstechnik AG</b>  | Tel.: 0641 - 97 21 97-0<br>Fax: 0641 - 97 21 97-10 | Auftrags-Nr.: 115--20718                                                     |
| geändert   |                                    |           |                            |                                                    | Ausf. Firma: _____                                                           |
| Maßstab    | K180, OD Heuchelheim (Wetterau) GE |           |                            | Plan-Nr.: _____                                    | Bereitschaftsdienst<br>außerhalb der Ge-<br>schäftszeit:<br>0341 - 59 68 188 |
| ohne       | Sperrplan BA 1                     |           |                            | 1                                                  | Beginn: _____                                                                |
|            |                                    |           |                            |                                                    | Dauer: _____                                                                 |




Urheberrechtlich geschützt durch  
**B.A.S.**

Nachbau nur nach vorheriger  
Freigabe

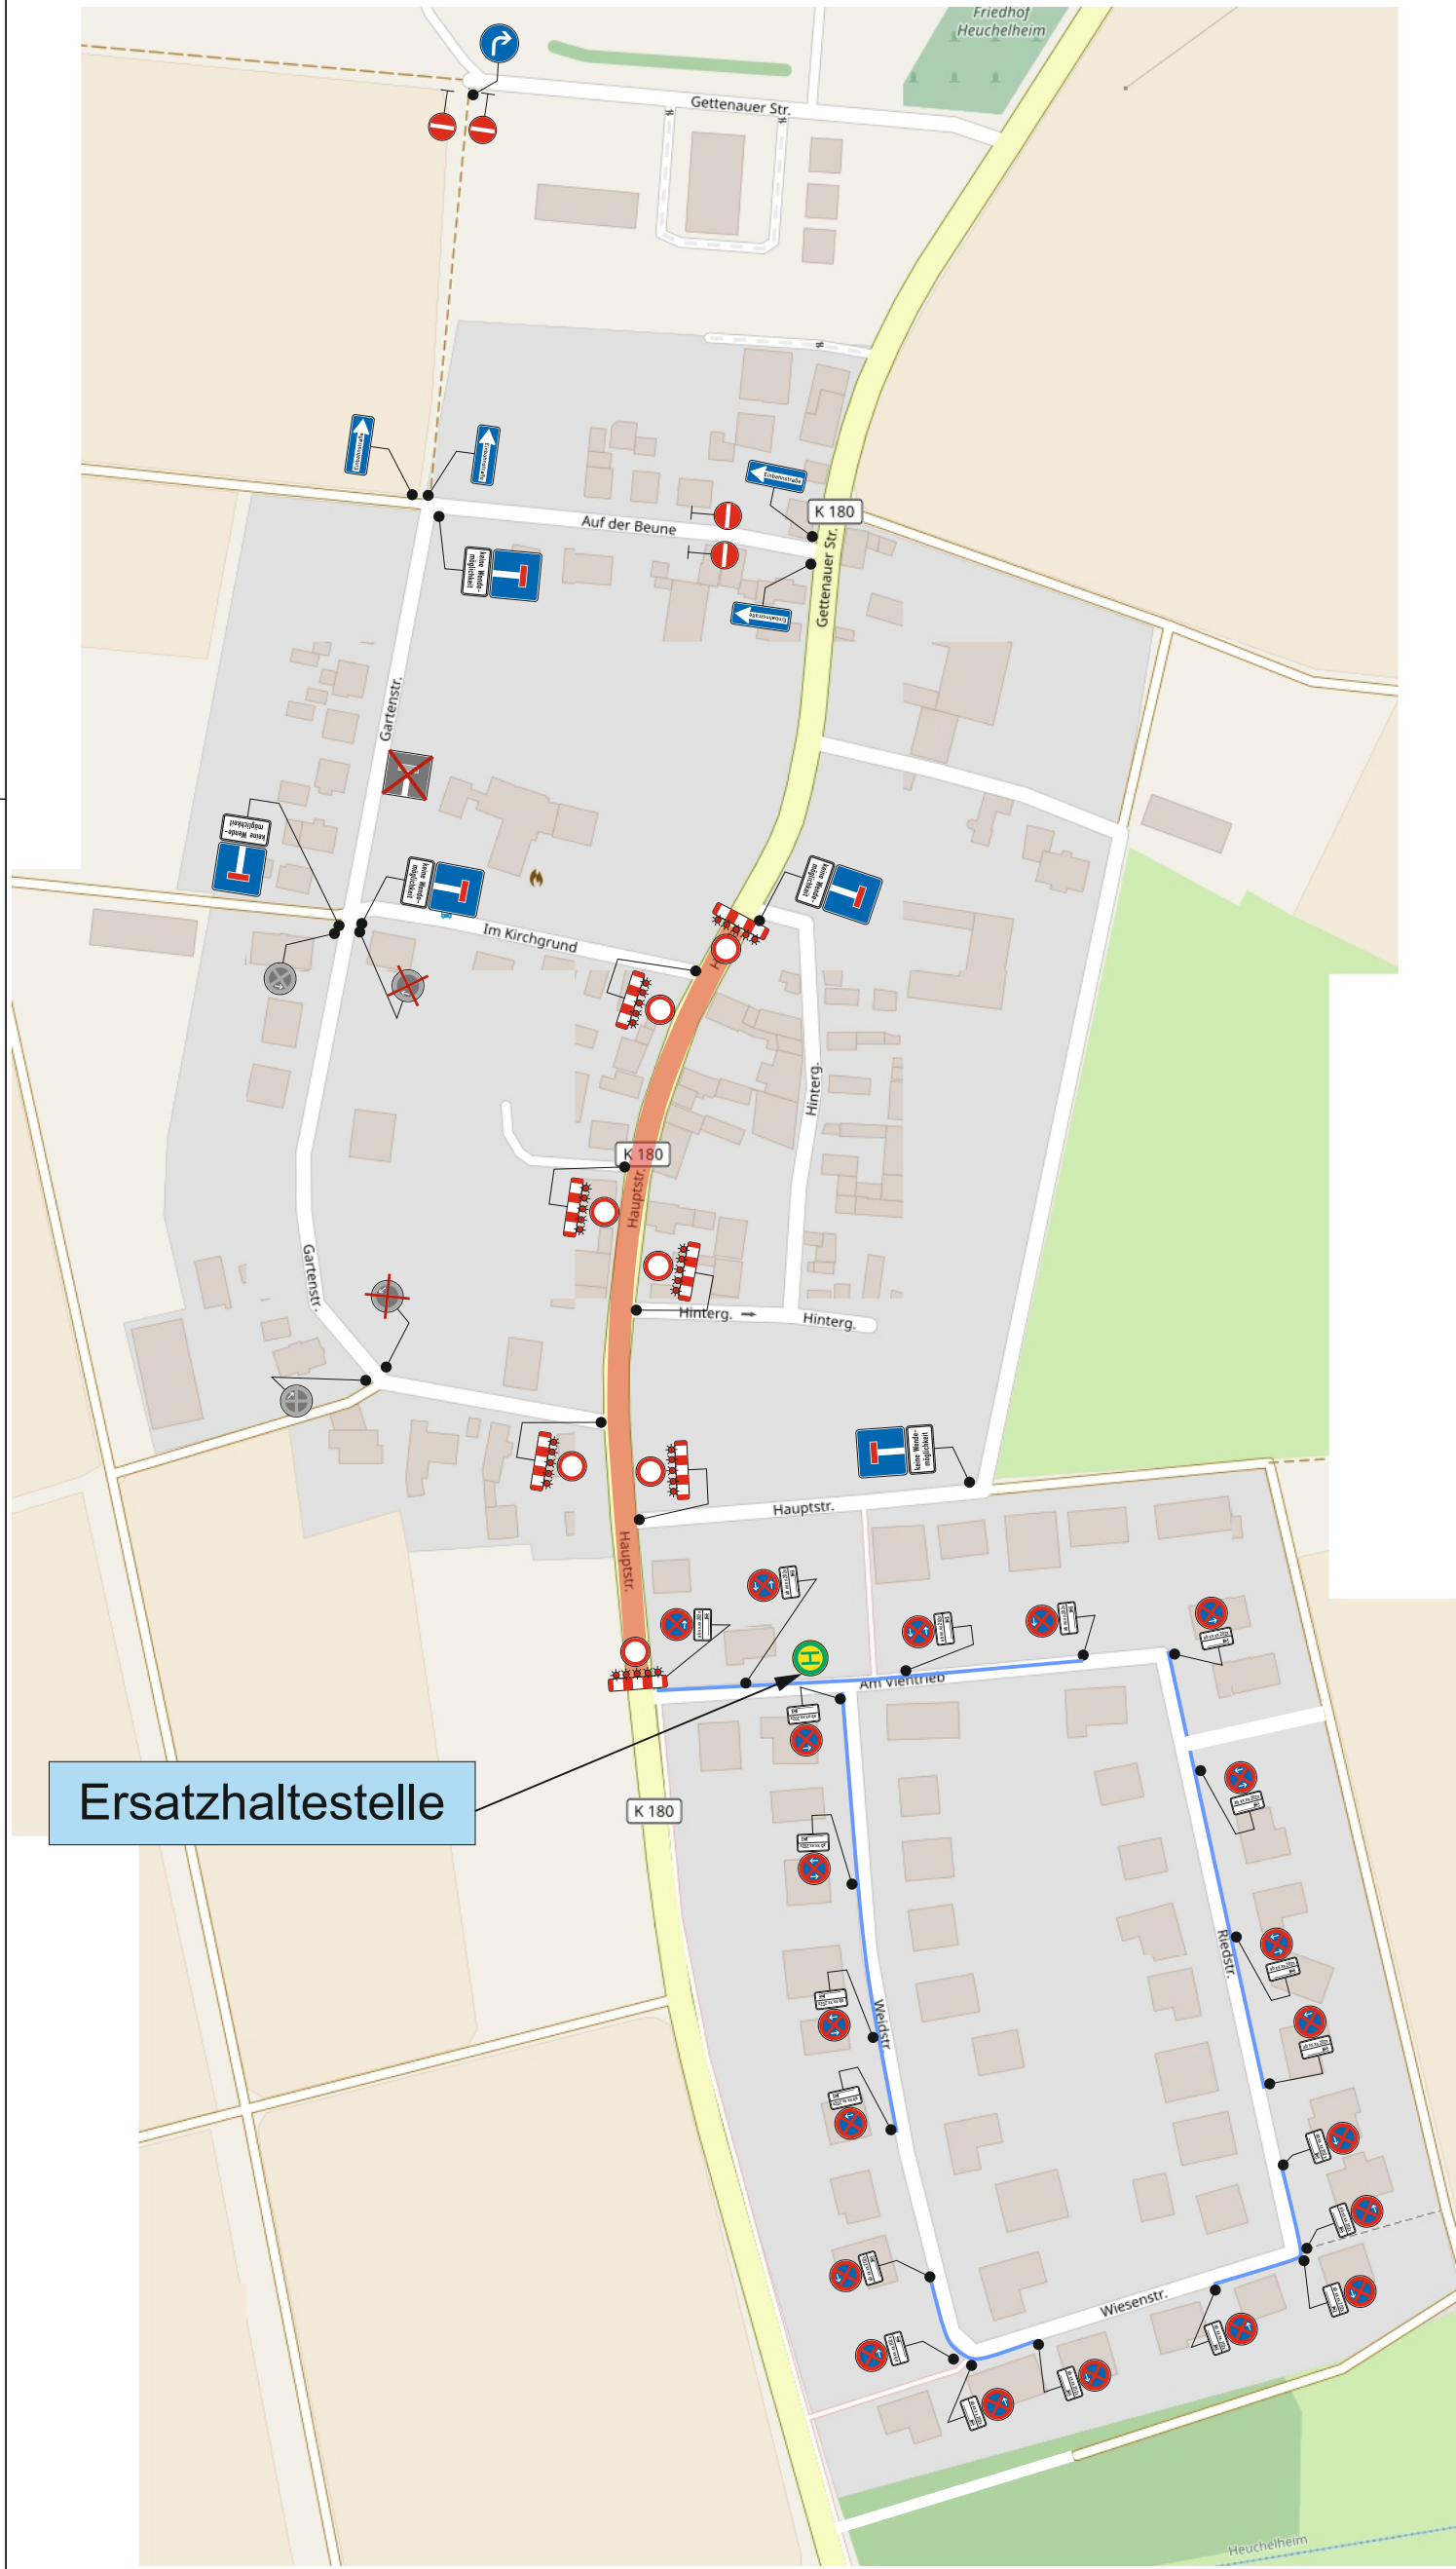

Ersatzhaltestelle

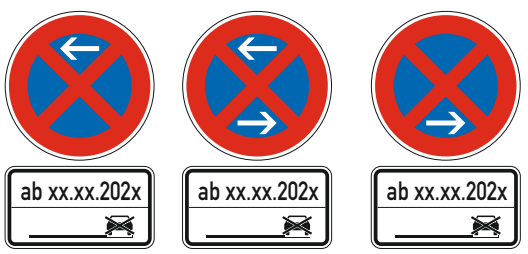



|                 |                                                      |           |   |   |
|-----------------|------------------------------------------------------|-----------|---|---|
|                 | Datum                                                | Name      | <b>B.A.S.®</b><br>Rodheimer Straße 160-162<br>35452 Heuchelheim<br>Tel.: 0641 - 97 21 97-0<br>Fax: 0641 - 97 21 97-10 | Baubeauftraggeber: _____<br>Auftrags-Nr.: 115--20718<br>Ausf. Firma: _____<br>Bereitschaftsdienst<br>außerhalb der Ge-<br>schäftszeit:<br>0341 - 59 68 188<br>Beginn: _____<br>Dauer: _____ |
| gezeichnet      | 19.07.2022                                           | A. Wölfel |   |   |
| geändert        |                                                      |           |   |   |
| Maßstab<br>ohne | K180, OD Heuchelheim (Wetterau) GE<br>Sperrplan BA 2 |           |   | Plan-Nr.:<br>2   |





Urheberrechtlich geschützt durch  
**B.A.S.**

Nachbau nur nach vorheriger  
Freigabe


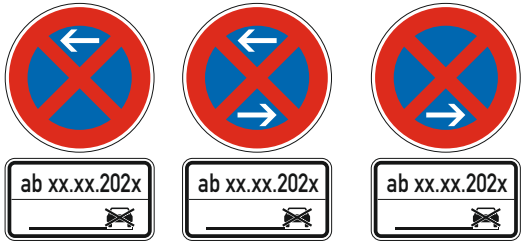
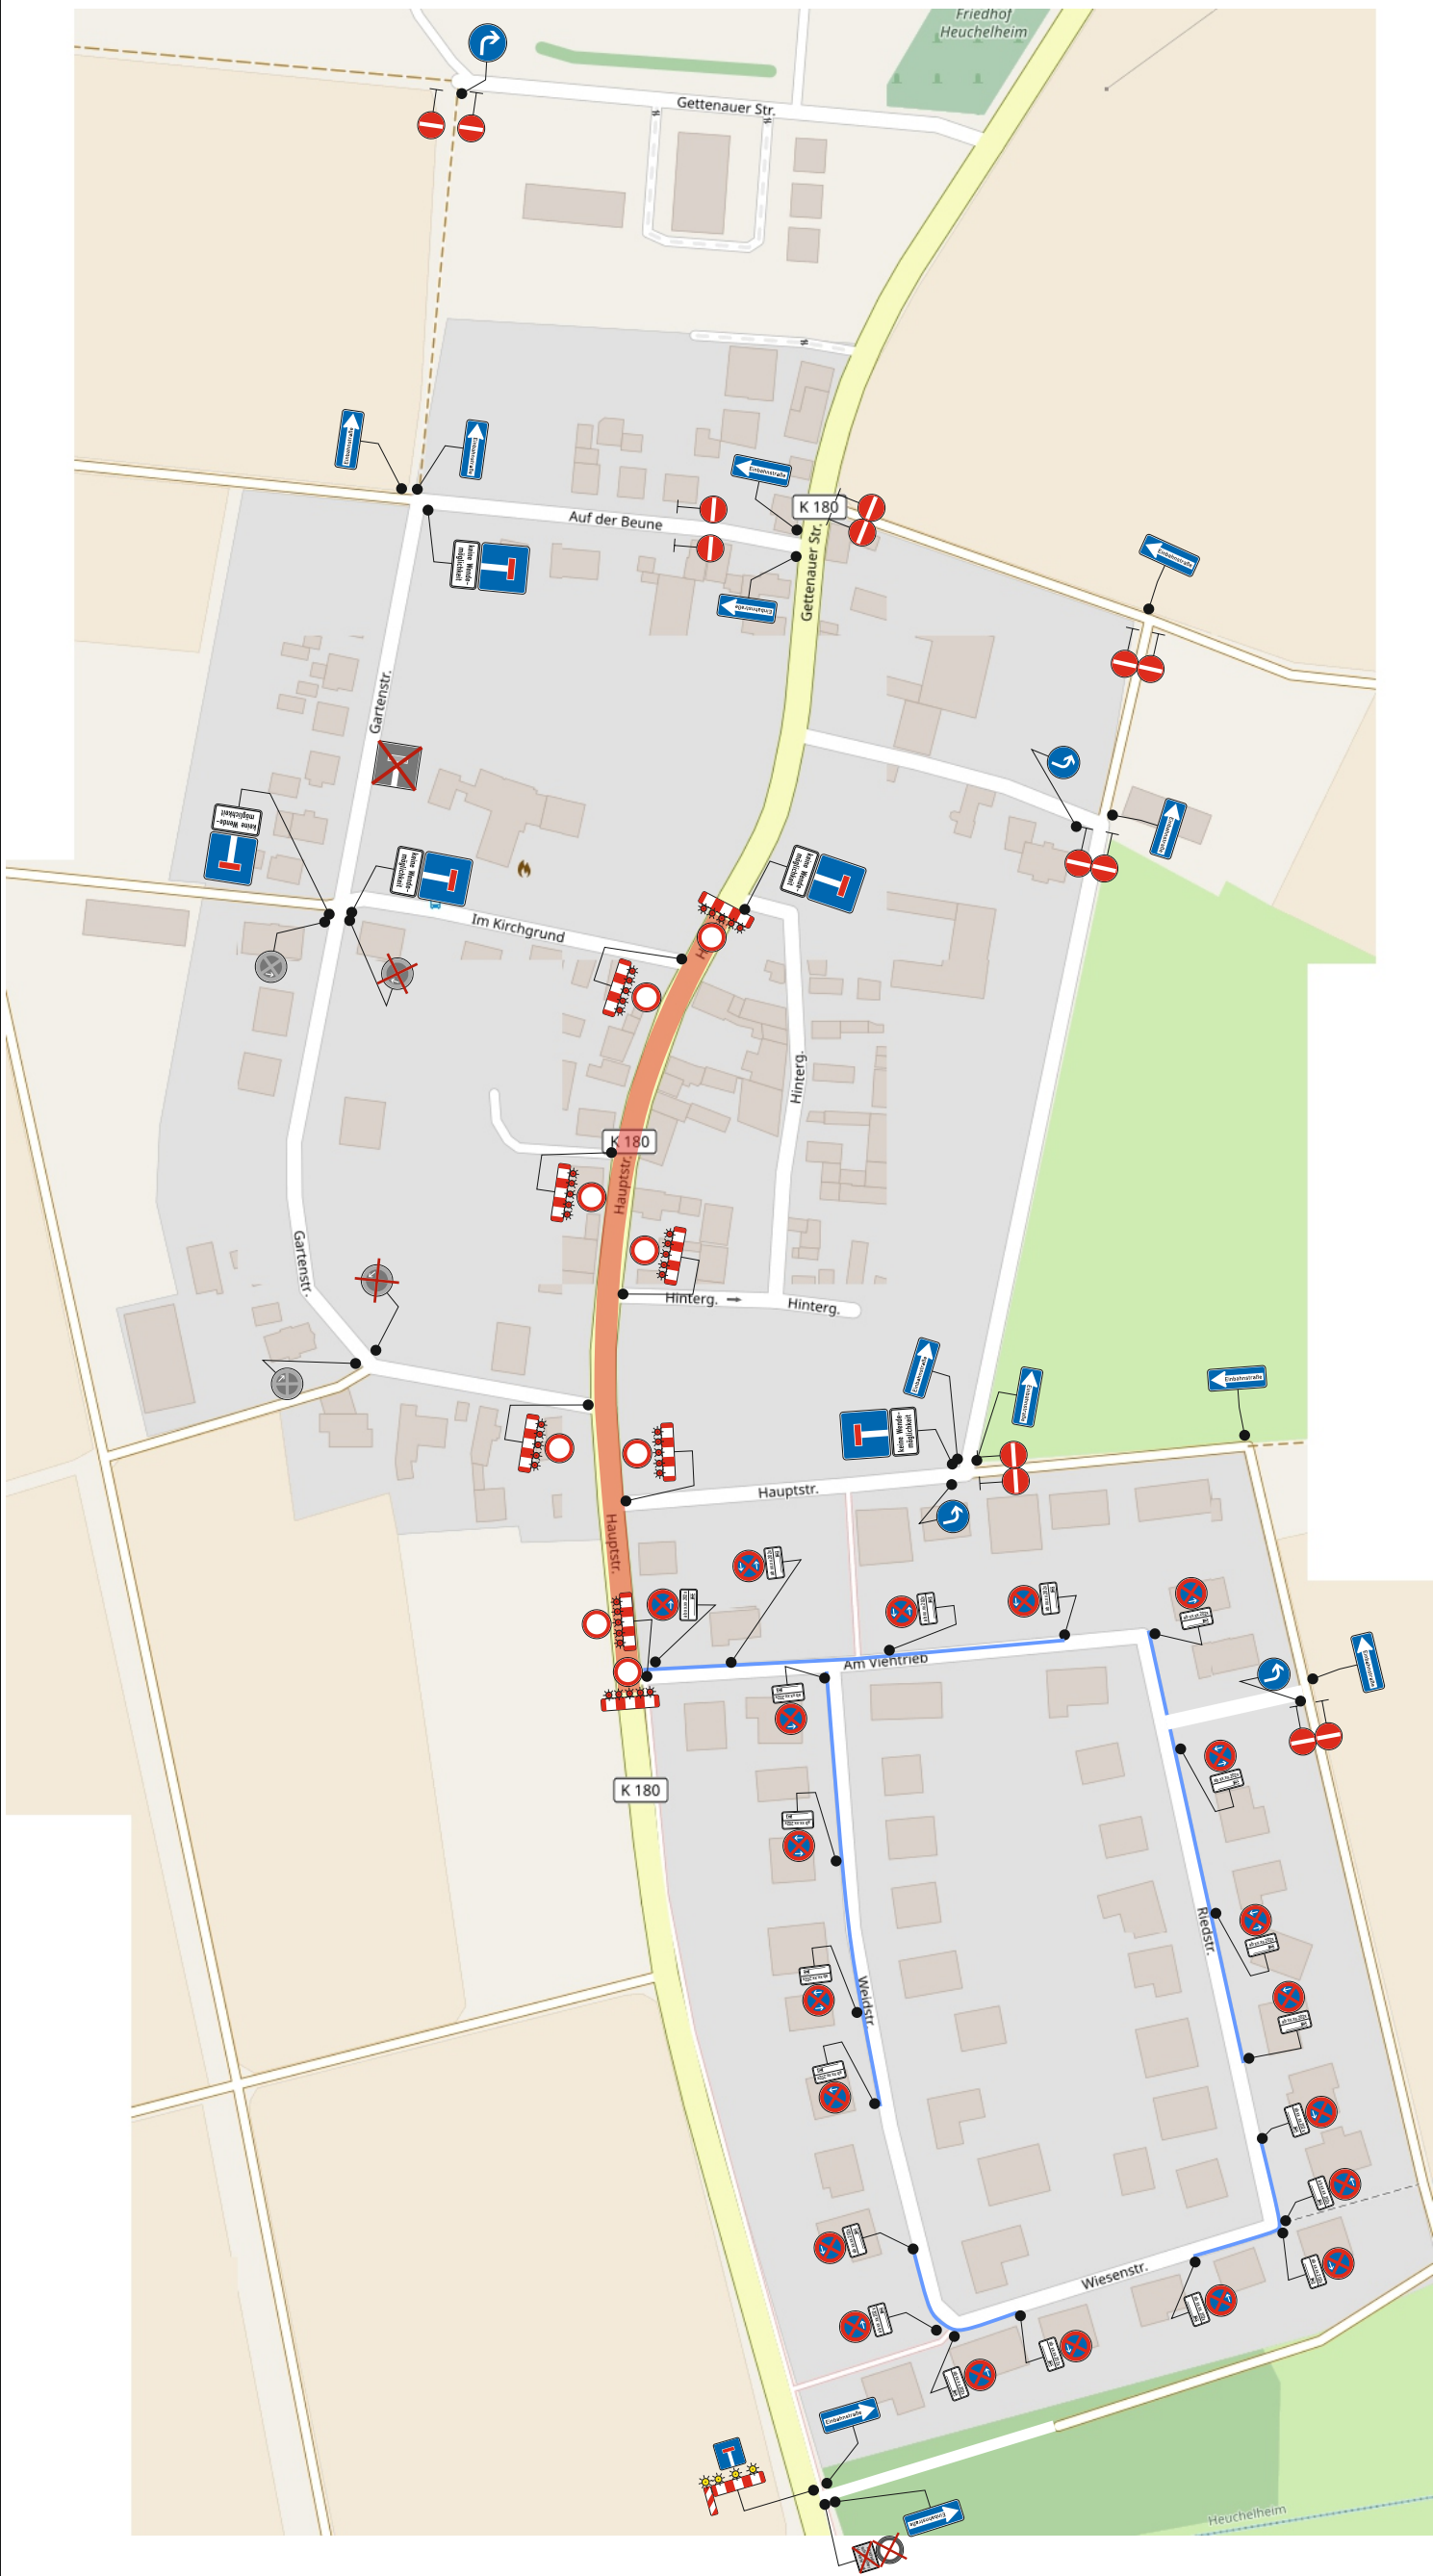


|                 |                                                      |           |   |   |
|-----------------|------------------------------------------------------|-----------|---|---|
|                 | Datum                                                | Name      | <b>B.A.S.®</b><br>Rodheimer Straße 160-162<br>35452 Heuchelheim<br>Tel.: 0641 - 97 21 97-0<br>Fax: 0641 - 97 21 97-10 | Baubeauftraggeber: -----<br>Auftrags-Nr.: 115--20718<br>Ausf. Firma: -----<br>Bereitschaftsdienst<br>außerhalb der Ge-<br>schäftszeit:<br>0341 - 59 68 188<br>Beginn: -----<br>Dauer: ----- |
| gezeichnet      | 19.07.2022                                           | A. Wölfel |   |   |
| geändert        |                                                      |           |   |   |
| Maßstab<br>ohne | K180, OD Heuchelheim (Wetterau) GE<br>Sperrplan BA 3 |           |   | Plan-Nr.:<br>3   |



Urheberrechtlich geschützt durch  
**B.A.S.**


Nachbau nur nach vorheriger  
Freigabe

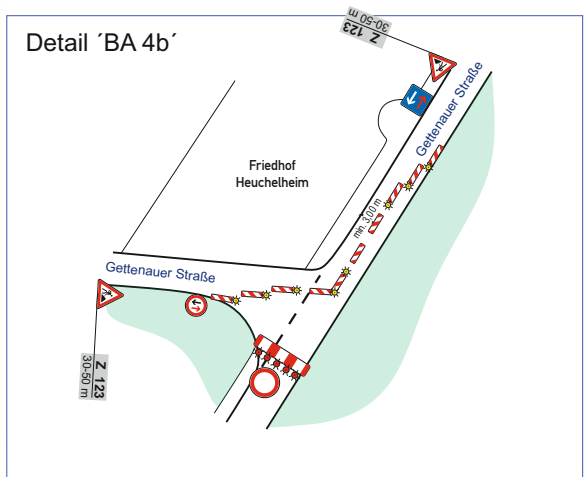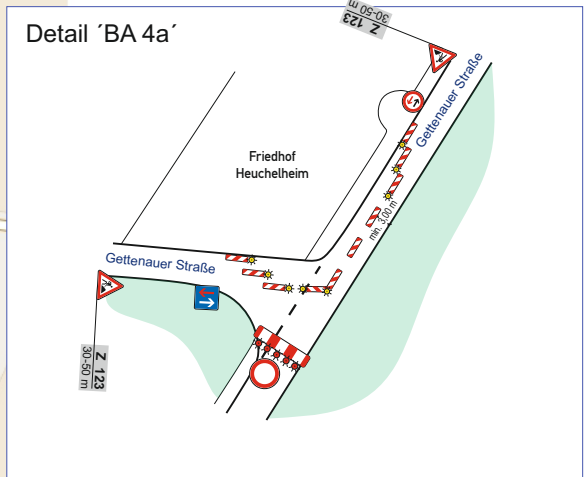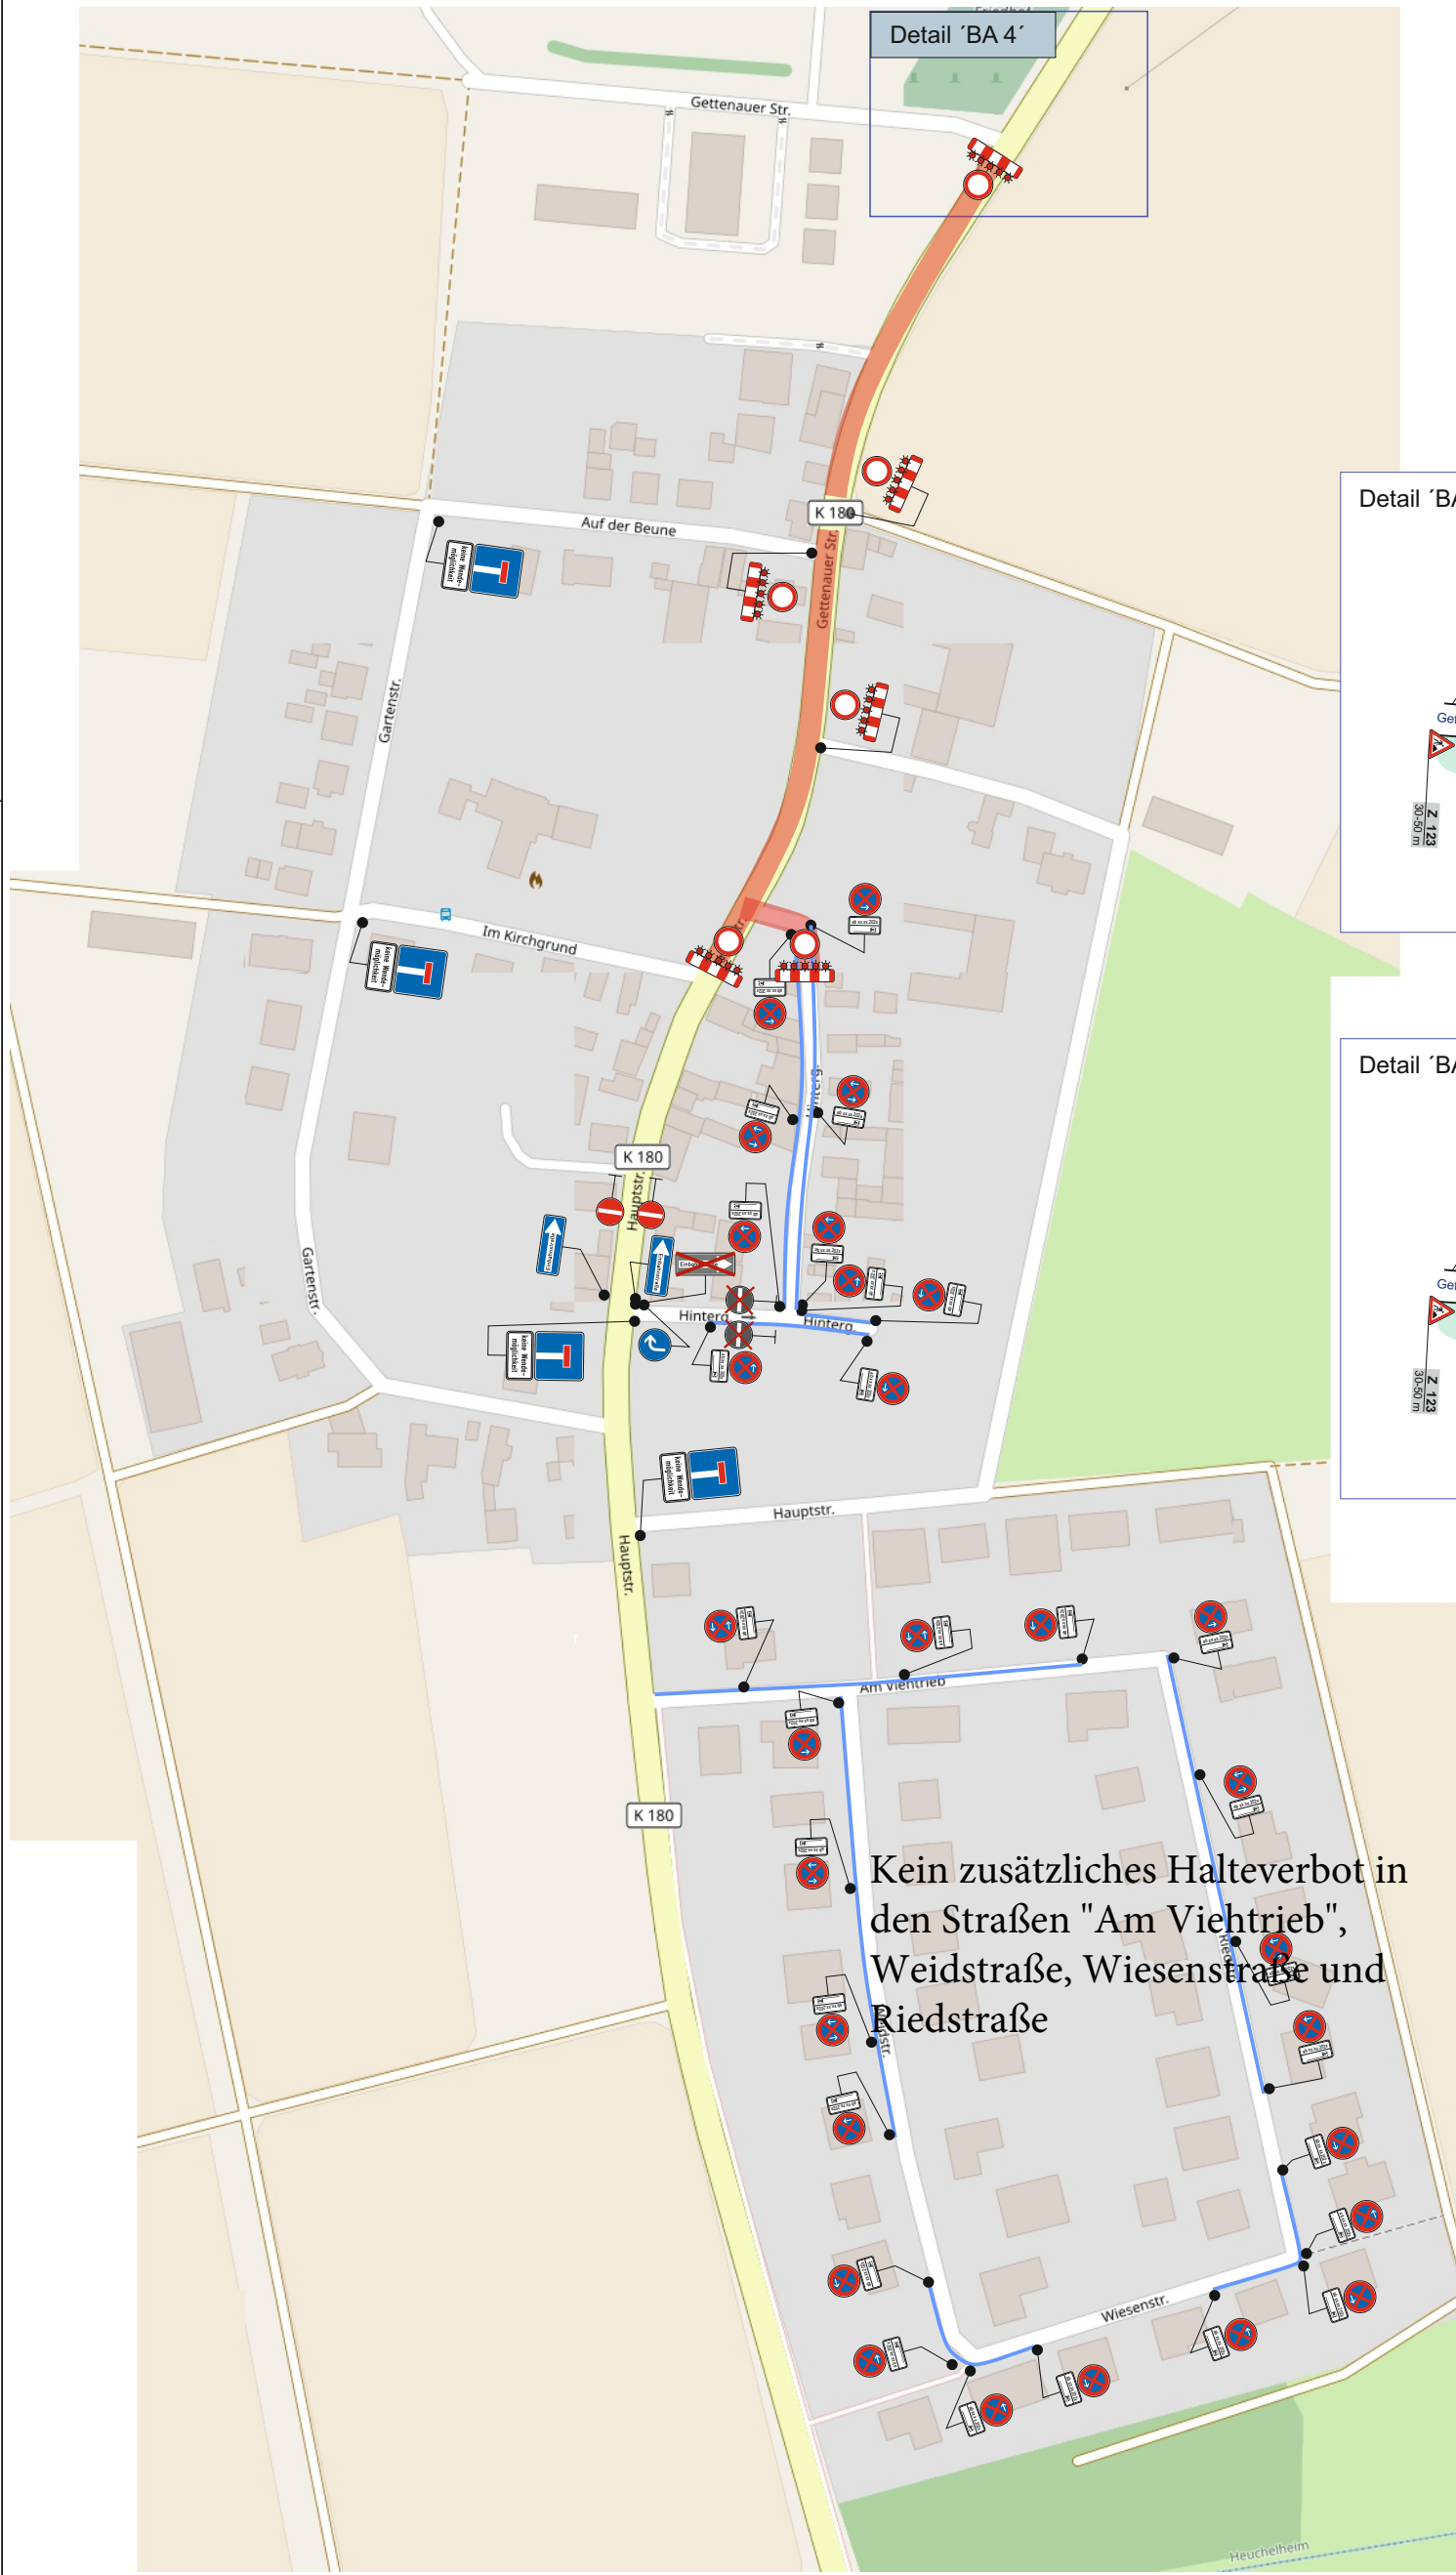

Kein zusätzliches Halteverbot in  
den Straßen "Am Viehtrieb",  
Weidstraße, Wiesenstraße und  
Riedstraße



keine Wende-  
möglichkeit


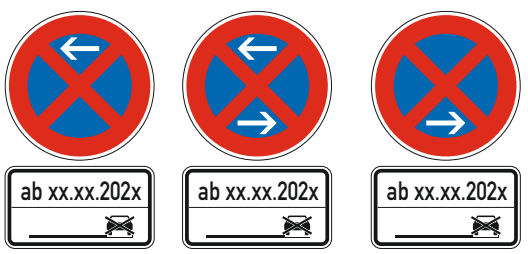


|            |                                    |           |                            |                                                    |                                                                              |
|------------|------------------------------------|-----------|----------------------------|----------------------------------------------------|------------------------------------------------------------------------------|
|            | Datum                              | Name      | <b>B.A.S.</b> <sup>®</sup> | Rodheimer Straße 160-162<br>35452 Heuchelheim      | Baubeauftraggeber: _____                                                     |
| gezeichnet | 19.07.2022                         | A. Wölfel | <b>Verkehrstechnik AG</b>  | Tel.: 0641 - 97 21 97-0<br>Fax: 0641 - 97 21 97-10 | Auftrags-Nr.: 115--20718                                                     |
| geändert   |                                    |           |                            |                                                    | Ausf. Firma: _____                                                           |
| Maßstab    | K180, OD Heuchelheim (Wetterau) GE |           |                            | Plan-Nr.: _____                                    | Bereitschaftsdienst<br>außerhalb der Ge-<br>schäftszeit:<br>0341 - 59 68 188 |
| ohne       | Sperrplan BA 1 und BA 4            |           |                            | 4                                                  | Beginn: _____                                                                |
|            |                                    |           |                            |                                                    | Dauer: _____                                                                 |





Urheberrechtlich geschützt durch  
**B.A.S.**  
Nachbau nur nach vorheriger  
Freigabe

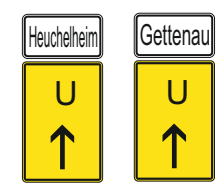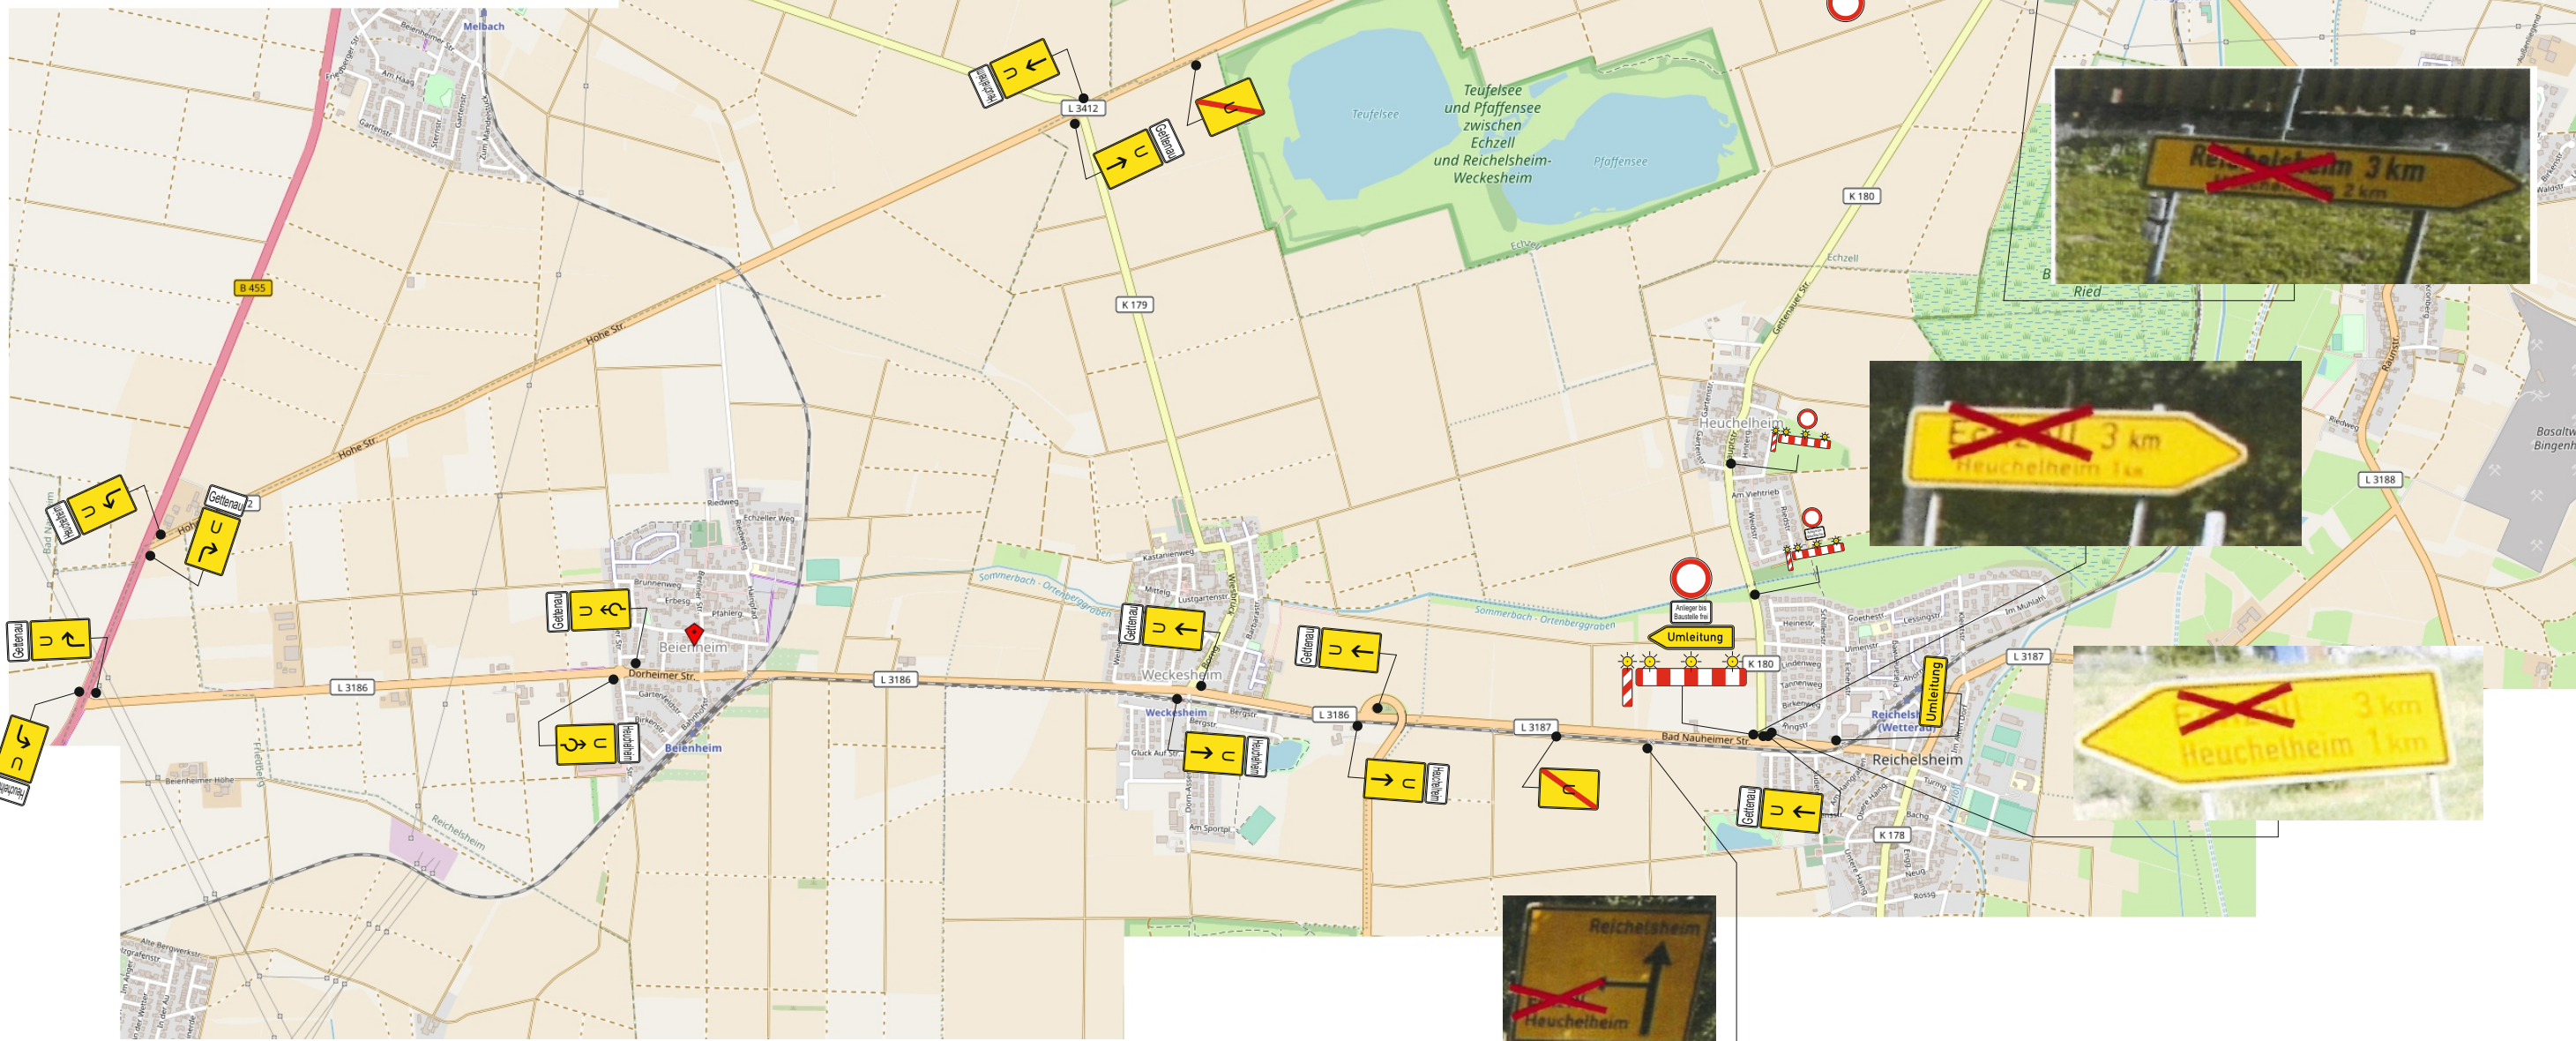

|            |                                    |          |                                                  |   |   |
|------------|------------------------------------|----------|--------------------------------------------------|---|---|
|            | Datum                              | Name     | <b>B.A.S.</b> <sup>®</sup><br>Verkehrstechnik AG | Rodheimer Straße 160-162<br>35452 Heuchelheim<br>Tel.: 0641 - 97 21 97-0<br>Fax: 0641 - 97 21 97-10 | Baubeauftraggeber: _____<br>Auftrags-Nr.: 115--20718<br>Ausf. Firma: _____<br>Bereitschaftsdienst<br>außerhalb der Ge-<br>schäftszeit:<br>0341 - 59 68 188<br>Beginn: _____<br>Dauer: _____ |
| gezeichnet | 19.07.2022                         | A. Wölfl |                                                  |   |   |
| geändert   |                                    |          |                                                  |   |   |
| Maßstab    | K180, OD Heuchelheim (Wetterau) GE |          |                                                  | Plan-Nr.: 5                                                                                         |   |
| ohne       | Umleitung                          |          |                                                  |   |   |